



Città di Santa Maria Capua Vetere
Provincia di Caserta
SERVIZIO PIANIFICAZIONE URBANISTICA GENERALE E ATTUATIVA

PIANO URBANISTICO ATTUATIVO

(ex art. 27 L.R.C.16/2004 e ss.mm.ii. ex art. ____ delle NTA del PUC di S. Maria C.V.)


INSEDIAMENTO COMMERCIALE E ATTREZZATURE
PUBBLICHE IN VIA GALATINA



Elaborato:
LOTTO 1 - PARTICOLARI
PUA GALATINA EST

TAV.24
REV. 2

SCALA: 1:500 DATA: Luglio 2025
PROPRIETA':
IMMOBILIARE MARA S.A.S. DI MARIA DE ROSA, Corso GARIBALDI, n. 48
81055 SANTA MARIA CAPUA VETERE (CE)
PROGETTO:
STUDIO DI INGEGNERIA MAZZOTTI - VIA CONSIGLIO D'EUROPA N.33 - S. Maria C.V. (CE)
COORDINAMENTO: DOTT. ING. MAURIZIO MAZZOTTI
E_mail: maurizioingmazzotti@gmail.com PEC: maurizio.mazzotti@ordingce.it - Mobile: 335 8734464

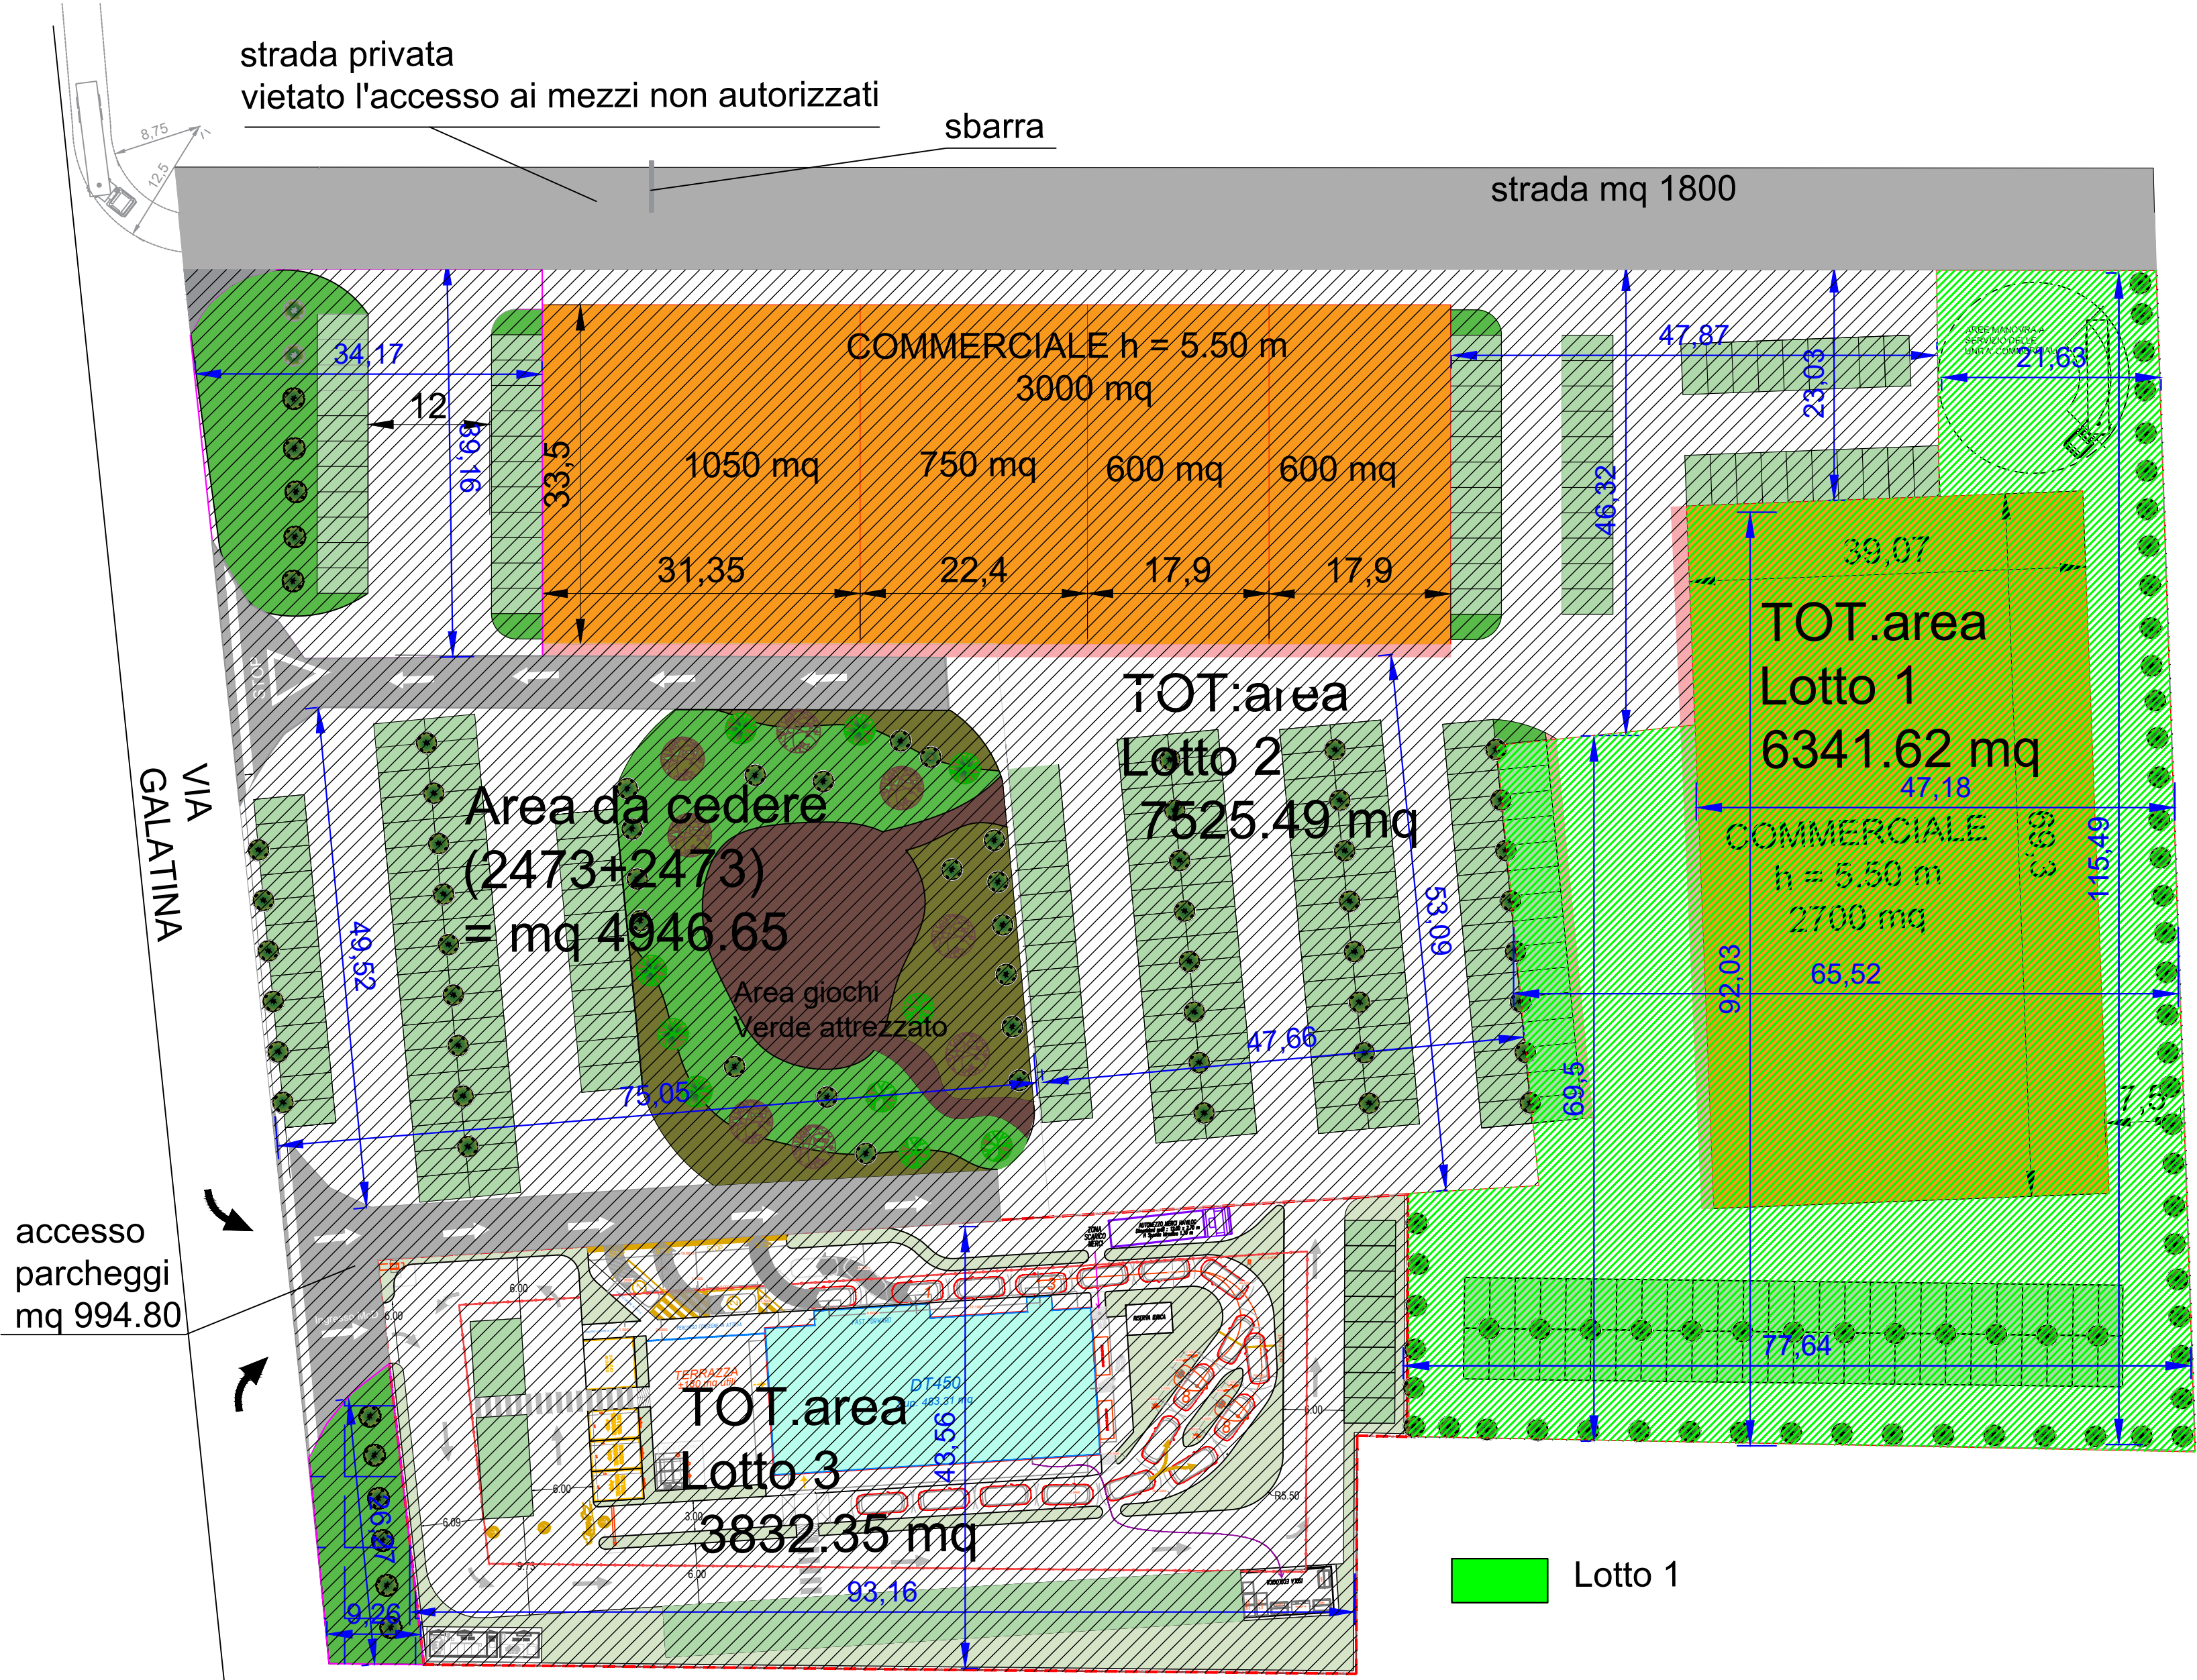

Città di Santa Maria Capua Vetere
Provincia di Caserta
SERVIZIO PIANIFICAZIONE URBANISTICA GENERALE E ATTUATIVA

PIANO URBANISTICO ATTUATIVO

(ex art. 27 L.R.C.16/2004 e ss.mm.ii. ex art. ____ delle NTA del PUC di S. Maria C.V.)

INSEDIAMENTO COMMERCIALE E ATTREZZATURE
PUBBLICHE IN VIA GALATINA



Elaborato:
LOTTO 2 - PARTICOLARI
PUA GALATINA EST

TAV.25
REV. 2

SCALA: 1:500 DATA: Luglio 2025
PROPRIETA':
IMMOBILIARE MARA S.A.S. DI MARIA DE ROSA, Corso GARIBALDI, n. 48
81055 SANTA MARIA CAPUA VETERE (CE)
PROGETTO:
STUDIO DI INGEGNERIA MAZZOTTI - VIA CONSIGLIO D'EUROPA N.33 - S. Maria C.V. (CE)
COORDINAMENTO: DOTT. ING. MAURIZIO MAZZOTTI
E_mail: maurizioingmazzotti@gmail.com PEC: maurizio.mazzotti@ordingce.it - Mobile: 335 8734464

