



Città di Santa Maria Capua Vetere
Provincia di Caserta
SERVIZIO PIANIFICAZIONE URBANISTICA GENERALE E ATTUATIVA
PIANO URBANISTICO ATTUATIVO

(ex art. 27 L.R.C.16/2004 e ss.mm.ii. ex art. ____ delle NTA del PUC di S. Maria C.V.)
**INSEDIAMENTO COMMERCIALE E ATTREZZATURE
PUBBLICHE IN VIA GALATINA**




Elaborato:
**LOTTO 3 - PARTICOLARI
PUA GALATINA EST**

**TAV.26
REV. 2**

SCALA: 1:500 DATA: Luglio 2025

PROPRIETA':
IMMOBILIARE MARA S.A.S. DI MARIA DE ROSA, Corso GARIBALDI, n. 48
81055 SANTA MARIA CAPUA VETERE (CE)

PROGETTO:
STUDIO DI INGEGNERIA MAZZOTTI - VIA CONSIGLIO D'EUROPA N.33 - S. Maria C.V. (CE)
COORDINAMENTO: DOTT. ING. MAURIZIO MAZZOTTI
E_mail: maurizioingmazzotti@gmail.com PEC: maurizio.mazzotti@ordingce.it - Mobile: 335 8734464

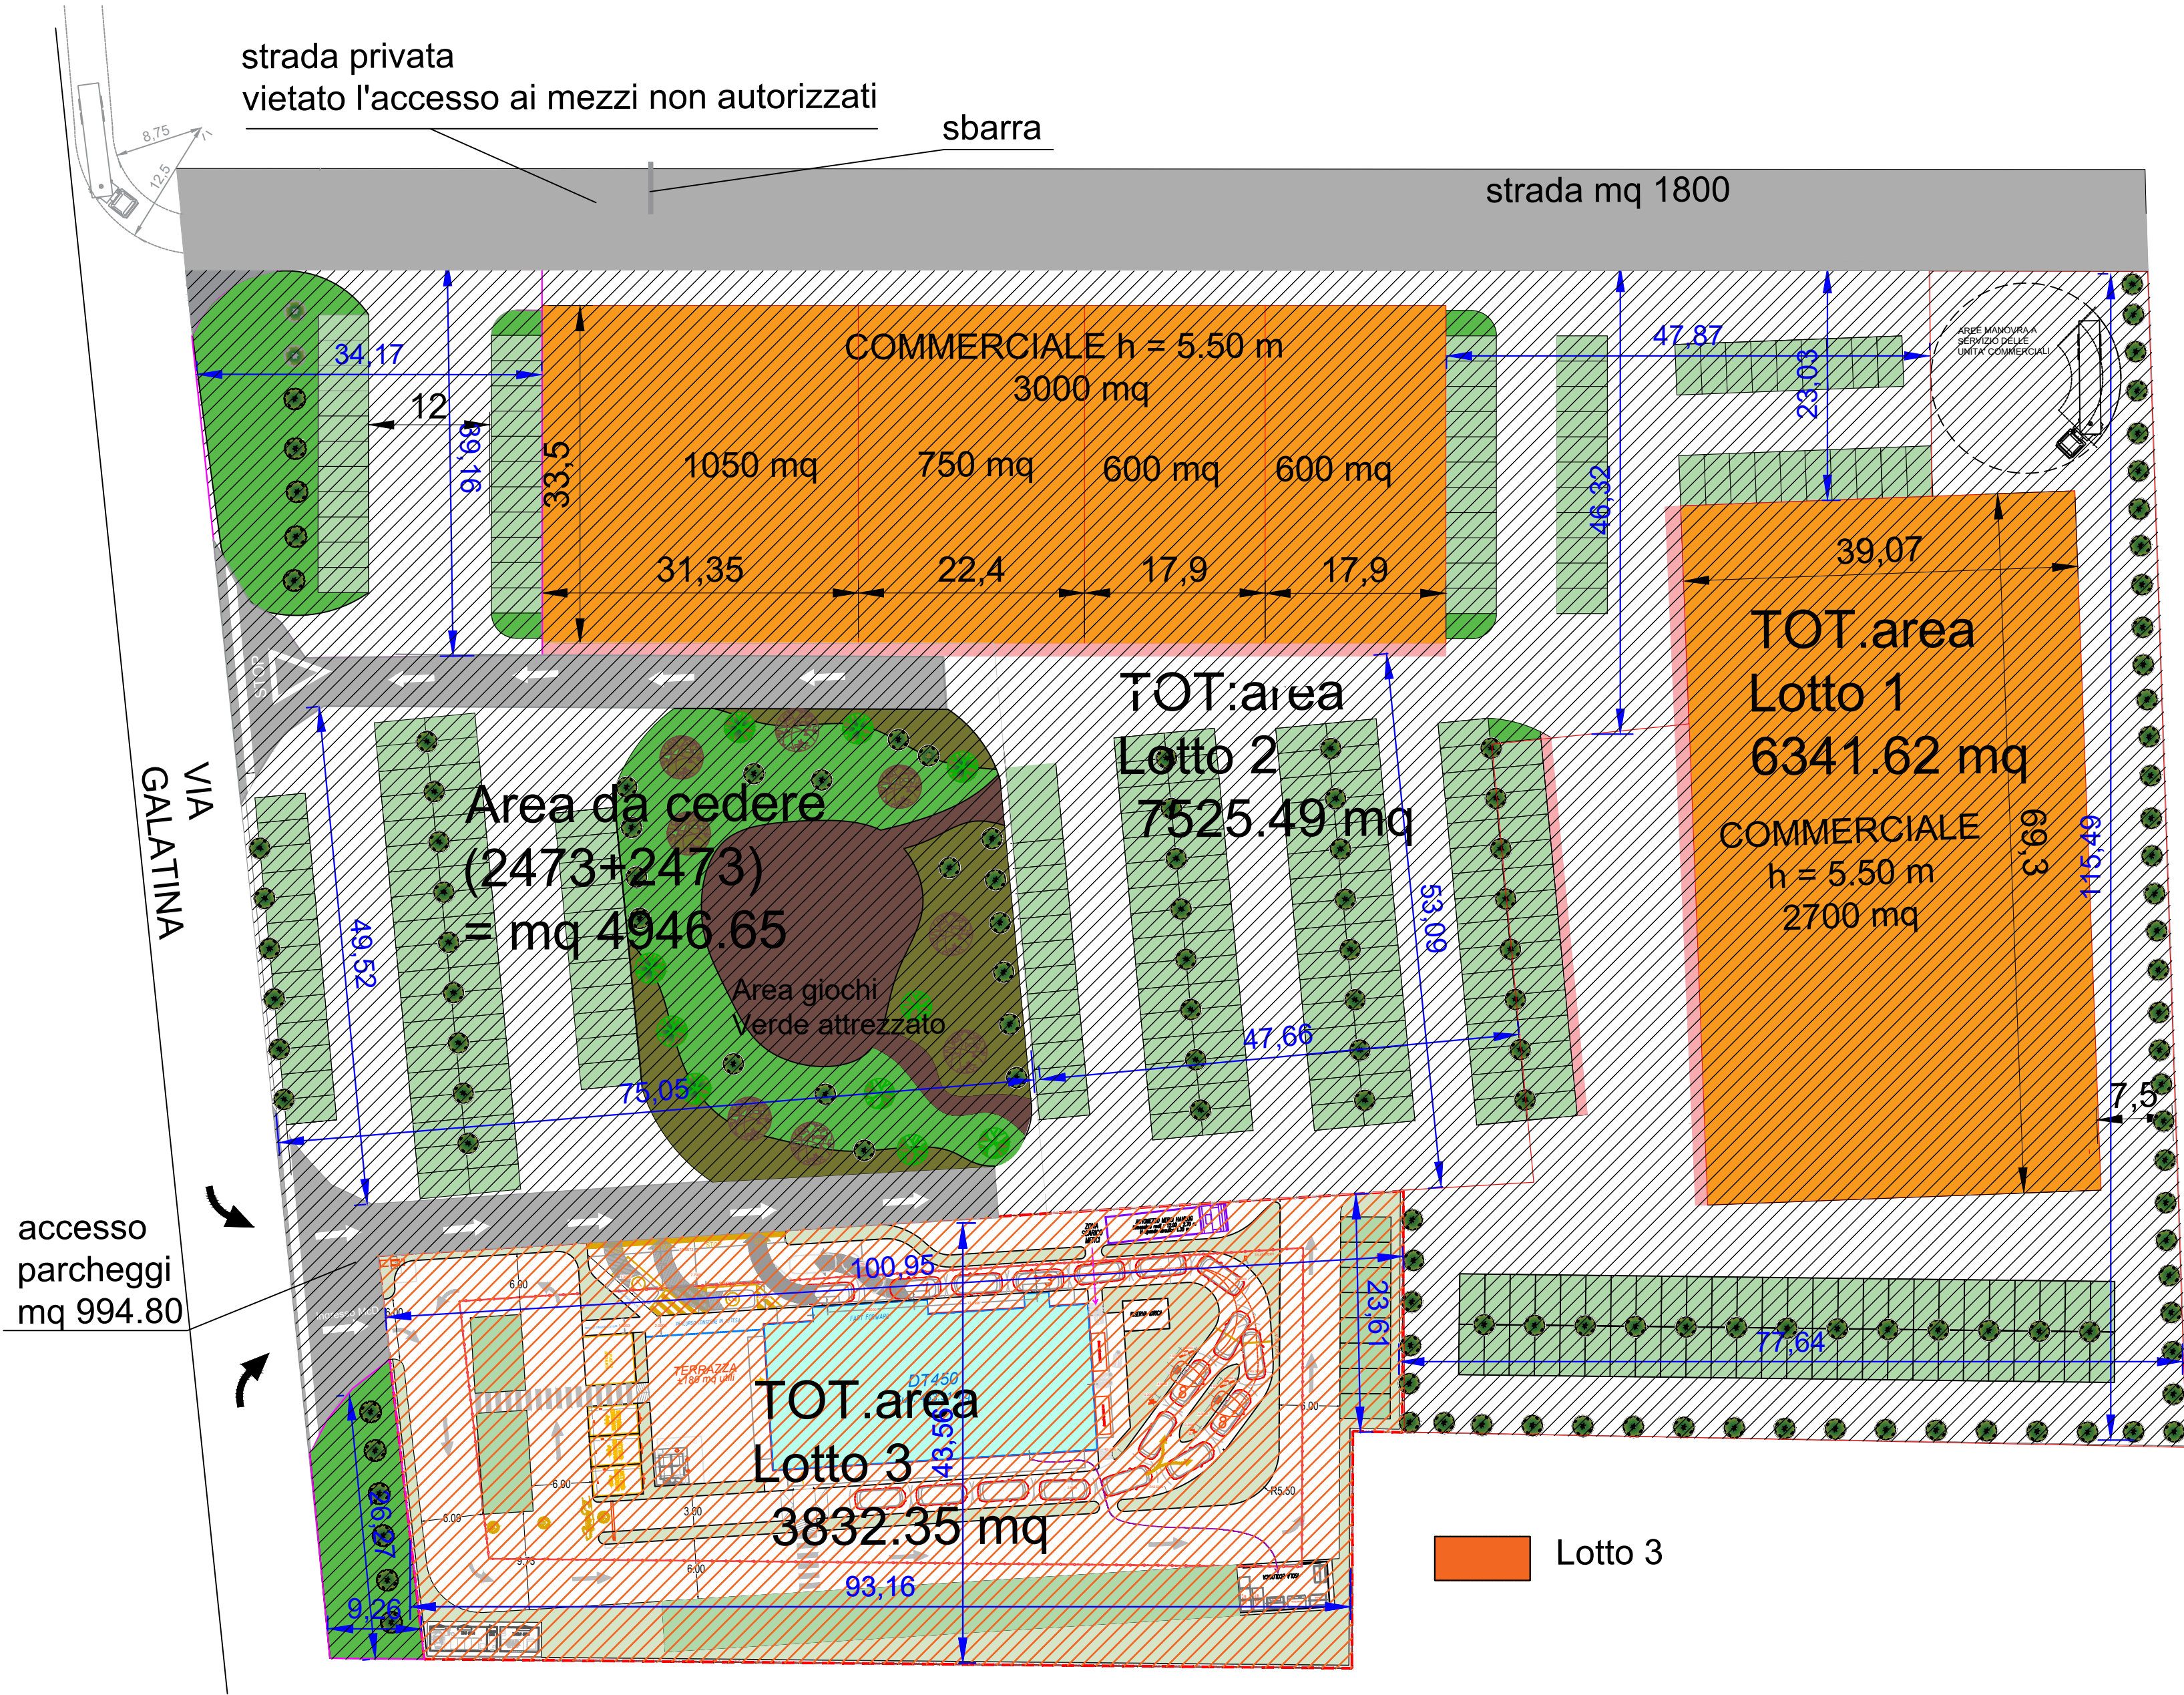

Città di Santa Maria Capua Vetere
Provincia di Caserta
SERVIZIO PIANIFICAZIONE URBANISTICA GENERALE E ATTUATIVA
PIANO URBANISTICO ATTUATIVO

(ex art. 27 L.R.C.16/2004 e ss.mm.ii. ex art. ____ delle NTA del PUC di S. Maria C.V.)
**INSEDIAMENTO COMMERCIALE E ATTREZZATURE
PUBBLICHE IN VIA GALATINA**



Elaborato:
**URB. PRIMARIE DA CEDERE AL COMUNE - PARTICOLARI
PUA GALATINA EST**

**TAV.27
REV. 2**

SCALA: 1:500 DATA: Luglio 2025

PROPRIETA':
IMMOBILIARE MARA S.A.S. DI MARIA DE ROSA, Corso GARIBALDI, n. 48
81055 SANTA MARIA CAPUA VETERE (CE)

PROGETTO:
STUDIO DI INGEGNERIA MAZZOTTI - VIA CONSIGLIO D'EUROPA N.33 - S. Maria C.V. (CE)
COORDINAMENTO: DOTT. ING. MAURIZIO MAZZOTTI
E_mail: maurizioingmazzotti@gmail.com PEC: maurizio.mazzotti@ordingce.it - Mobile: 335 8734464

